


Schemat ideowy połączeń wkładu "HAJDUK" Prisma W z płaszczem wodnym

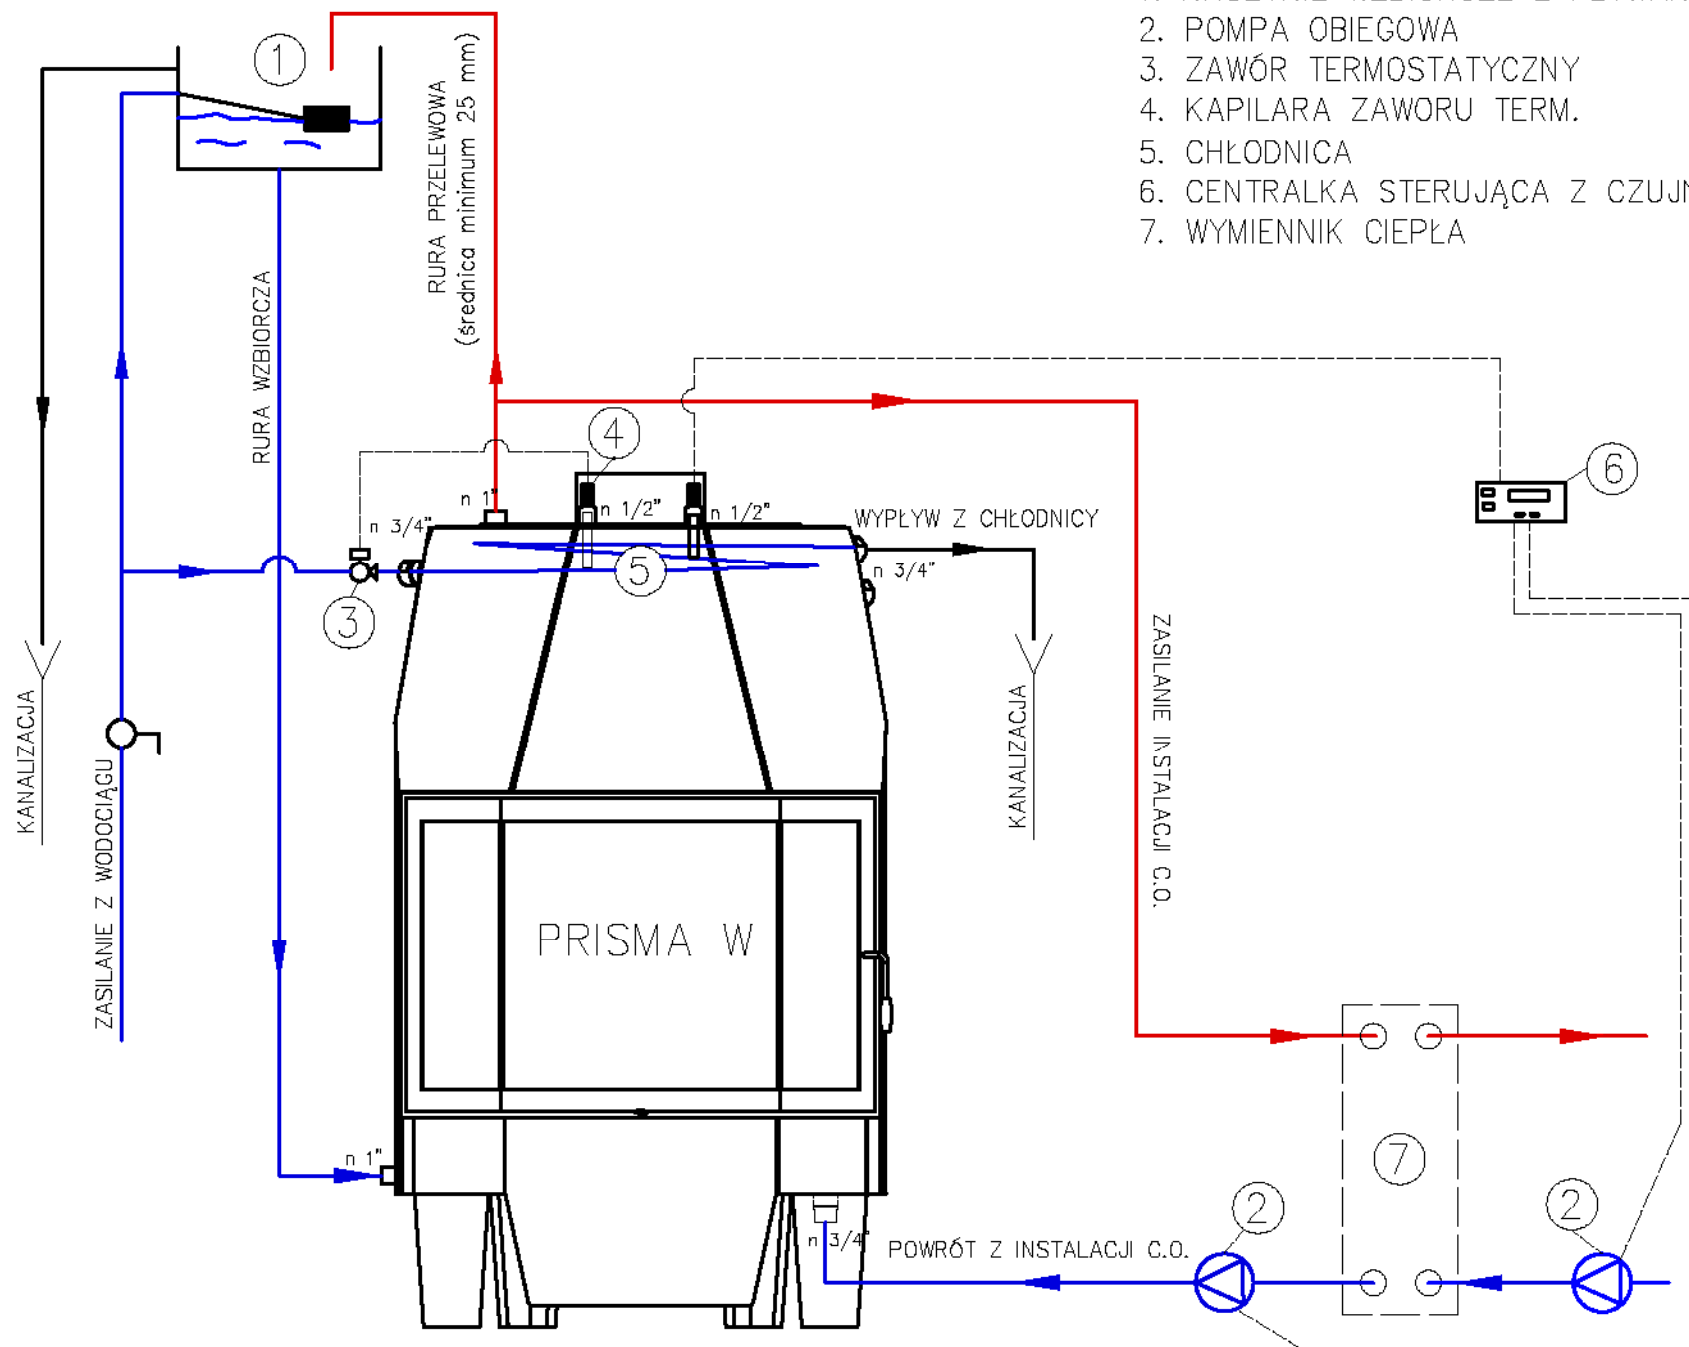

1. NACZYNIĘ WZBIORCZE Z PŁYWAKIEM
2. POMPA OBIEGOWA
3. ZAWÓR TERMOSTATYCZNY
4. KAPILARA ZAWORU TERM.
5. CHŁODNICA
6. CENTRALKA STERUJĄCA Z CZUJNIKIEM TEMP.
7. WYMIENNIK CIEPŁA